


Kabelschächte

Topfschächte / Multifunktionsschächte in variablen Größen

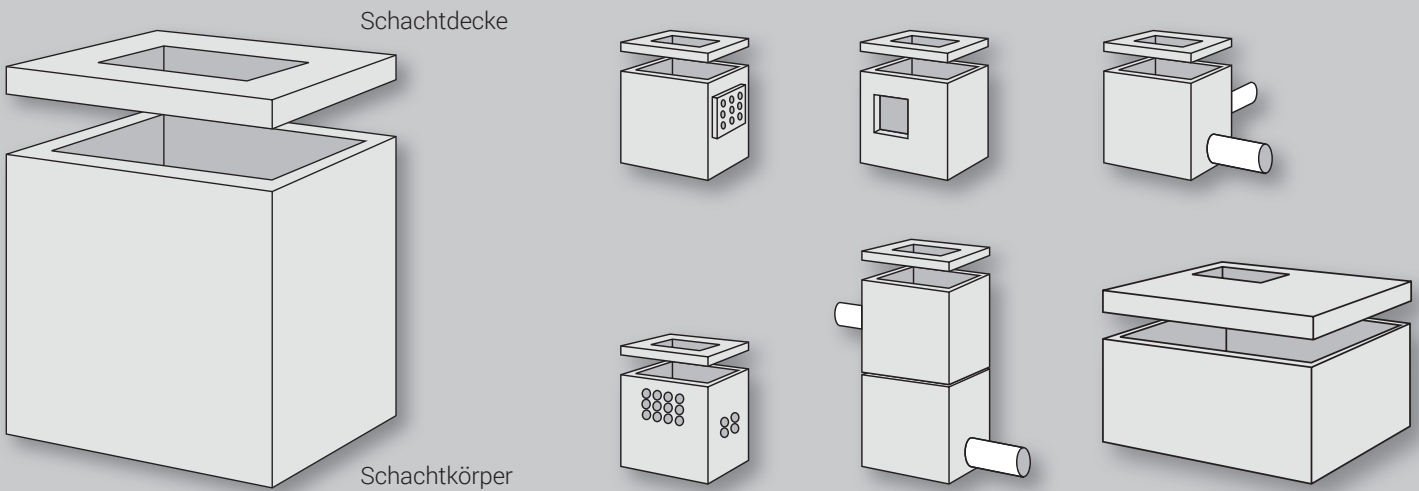

Die **Brückenkategorie 60** (nach DIN 1072)
DIN Fachbericht 101

Lastbild UIC 71 (nach DS 804), andere Verkehrs-
lasten, wie z.B. Flugverkehrslasten, Container-
fahrzeuge und Sonderlasten nach Anforderung.

Schachtdeckungen können mit Einstiegsöffnungen
beliebiger Größe und für alle handelsüblichen Schacht-
abdeckungen ausgeführt werden.

Ebenso ist das Einbetonieren von Schacht-
abdeckungen in die Schachtdecken möglich.

Die Schachtwände können mit Kabeleinführungs-
platten und Wanddurchführungsmuffen ausgestattet
werden.

Ausführung auch nach WHG möglich!

Ausführung als Wasserzählerschacht, Kabel-
schacht, Pumpenschacht etc. in druckwasser-
dichter und auftriebssicherer Ausführung möglich.
Aussparungen aller Art und Rohranschlüsse
können nach Vorgabe hergestellt werden, soweit
es die Regeln der Bautechnik zulassen.

Multifunktionsschacht

Typ 1

- Lieferwerke:** FUCHS Dormagen / Zeithain
- Breite:** 100 - 200 cm,
variabel in 10 cm-Schritten
- Länge:** 100 - 200 cm,
variabel in 10 cm-Schritten
- Höhe:** variabel, max. li. M. 240 cm
- Bodenstärke:** von 15 - 20 cm
- Wanddicke (WD):** von 15 - 20 cm

