


# Kabelschächte

## Topfschächte / Multifunktionsschächte in variablen Größen

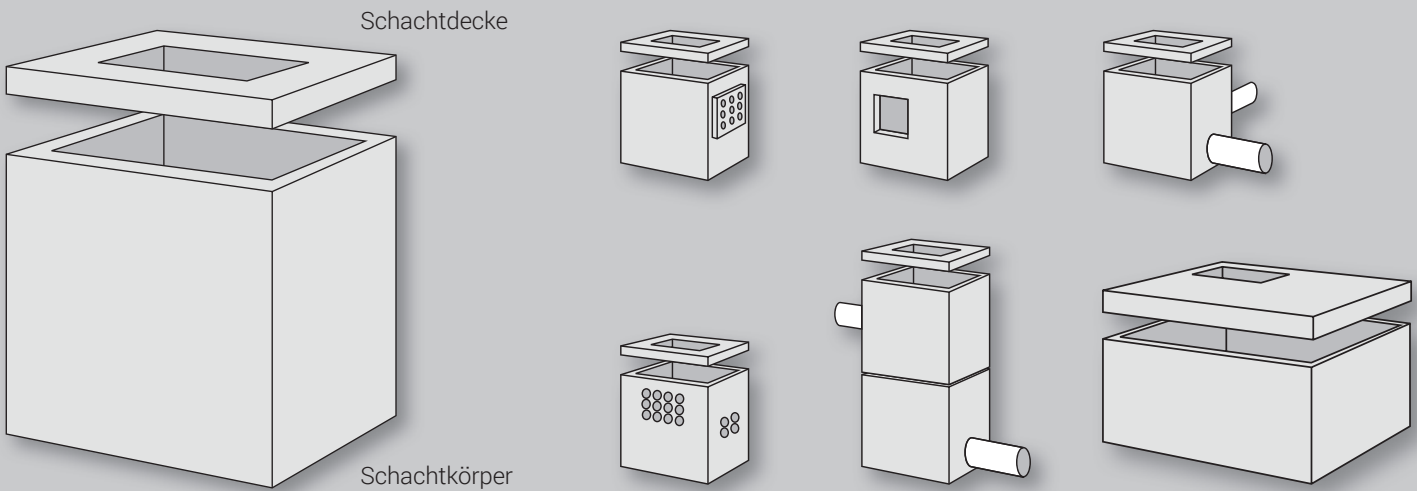

Die **Brückensklasse 60** (nach DIN 1072)  
DIN Fachbericht 101

**Lastbild UIC 71** (nach DS 804), andere Verkehrs-  
lasten, wie z.B. Flugverkehrslasten, Container-  
fahrzeuge und Sonderlasten nach Anforderung.

Schachtabdeckungen können mit Einstiegsöffnungen  
beliebiger Größe und für alle handelsüblichen Schacht-  
abdeckungen ausgeführt werden.

Ebenso ist das Einbetonieren von Schacht-  
abdeckungen in die Schachtdecken möglich.

Die Schachtwände können mit Kabeleinführungs-  
platten und Wanddurchführungsmuffen ausgestattet  
werden.

### Ausführung auch nach WHG möglich!

Ausführung als Wasserzählerschacht, Kabel-  
schacht, Pumpenschacht etc. in druckwasser-  
dichter und auftriebssicherer Ausführung möglich.  
Ausparungen aller Art und Rohranschlüsse  
können nach Vorgabe hergestellt werden, soweit  
es die Regeln der Bautechnik zulassen.

## Multifunktionsschacht

### Typ 3

<b>Lieferwerke:</b>	FUCHS Dormagen / Zeithain
<b>Breite:</b>	200 - 500 cm, variabel in 50 cm-Schritten
<b>Länge:</b>	125 - 250 cm, variabel in 25 cm-Schritten
<b>Bodenstärke:</b>	20 cm
<b>Wandstärke:</b>	20 cm
<b>Höhe:</b>	variabel, max. li. M. 300 cm

